
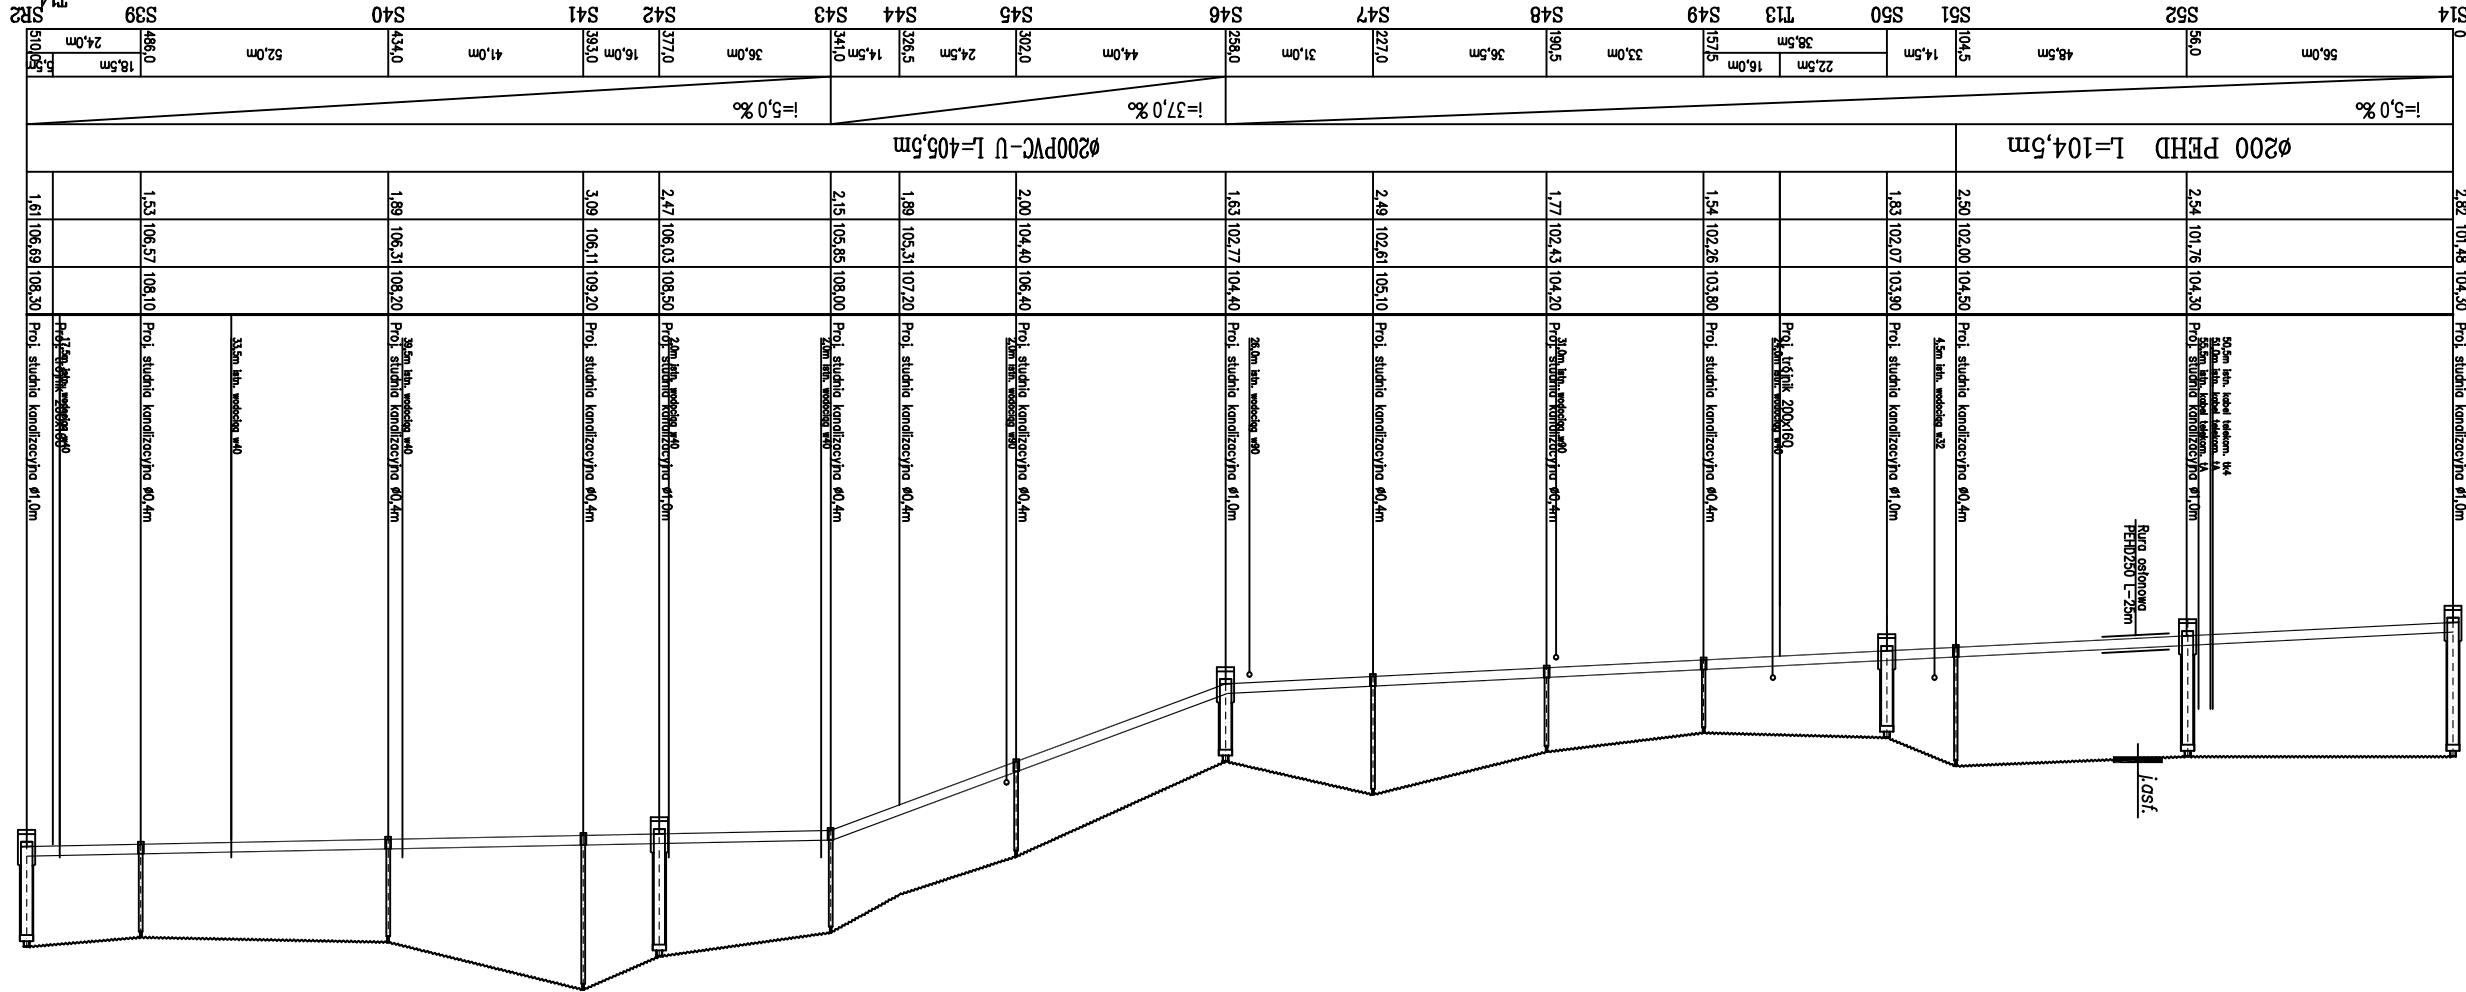
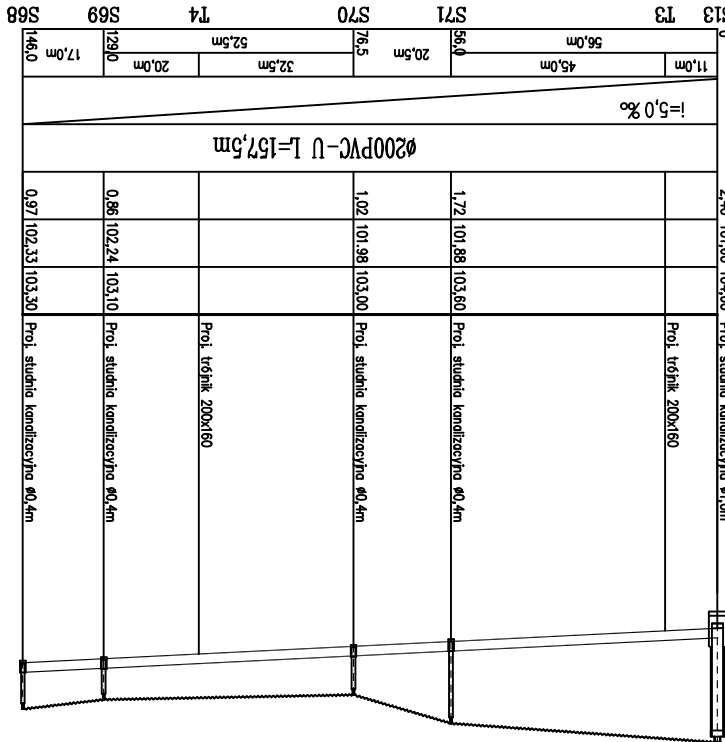
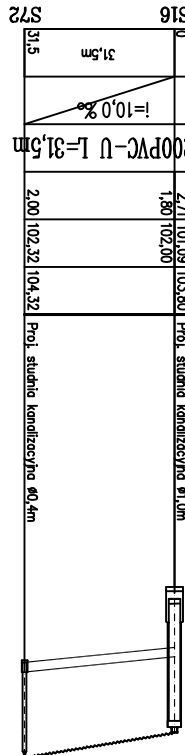



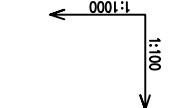


PROFIL PODŁUŻNY
KANALÓW GRAWITACYJNYCH
1:100
1:1000
odc. S16-S72; S13-S68; S14-SR2