



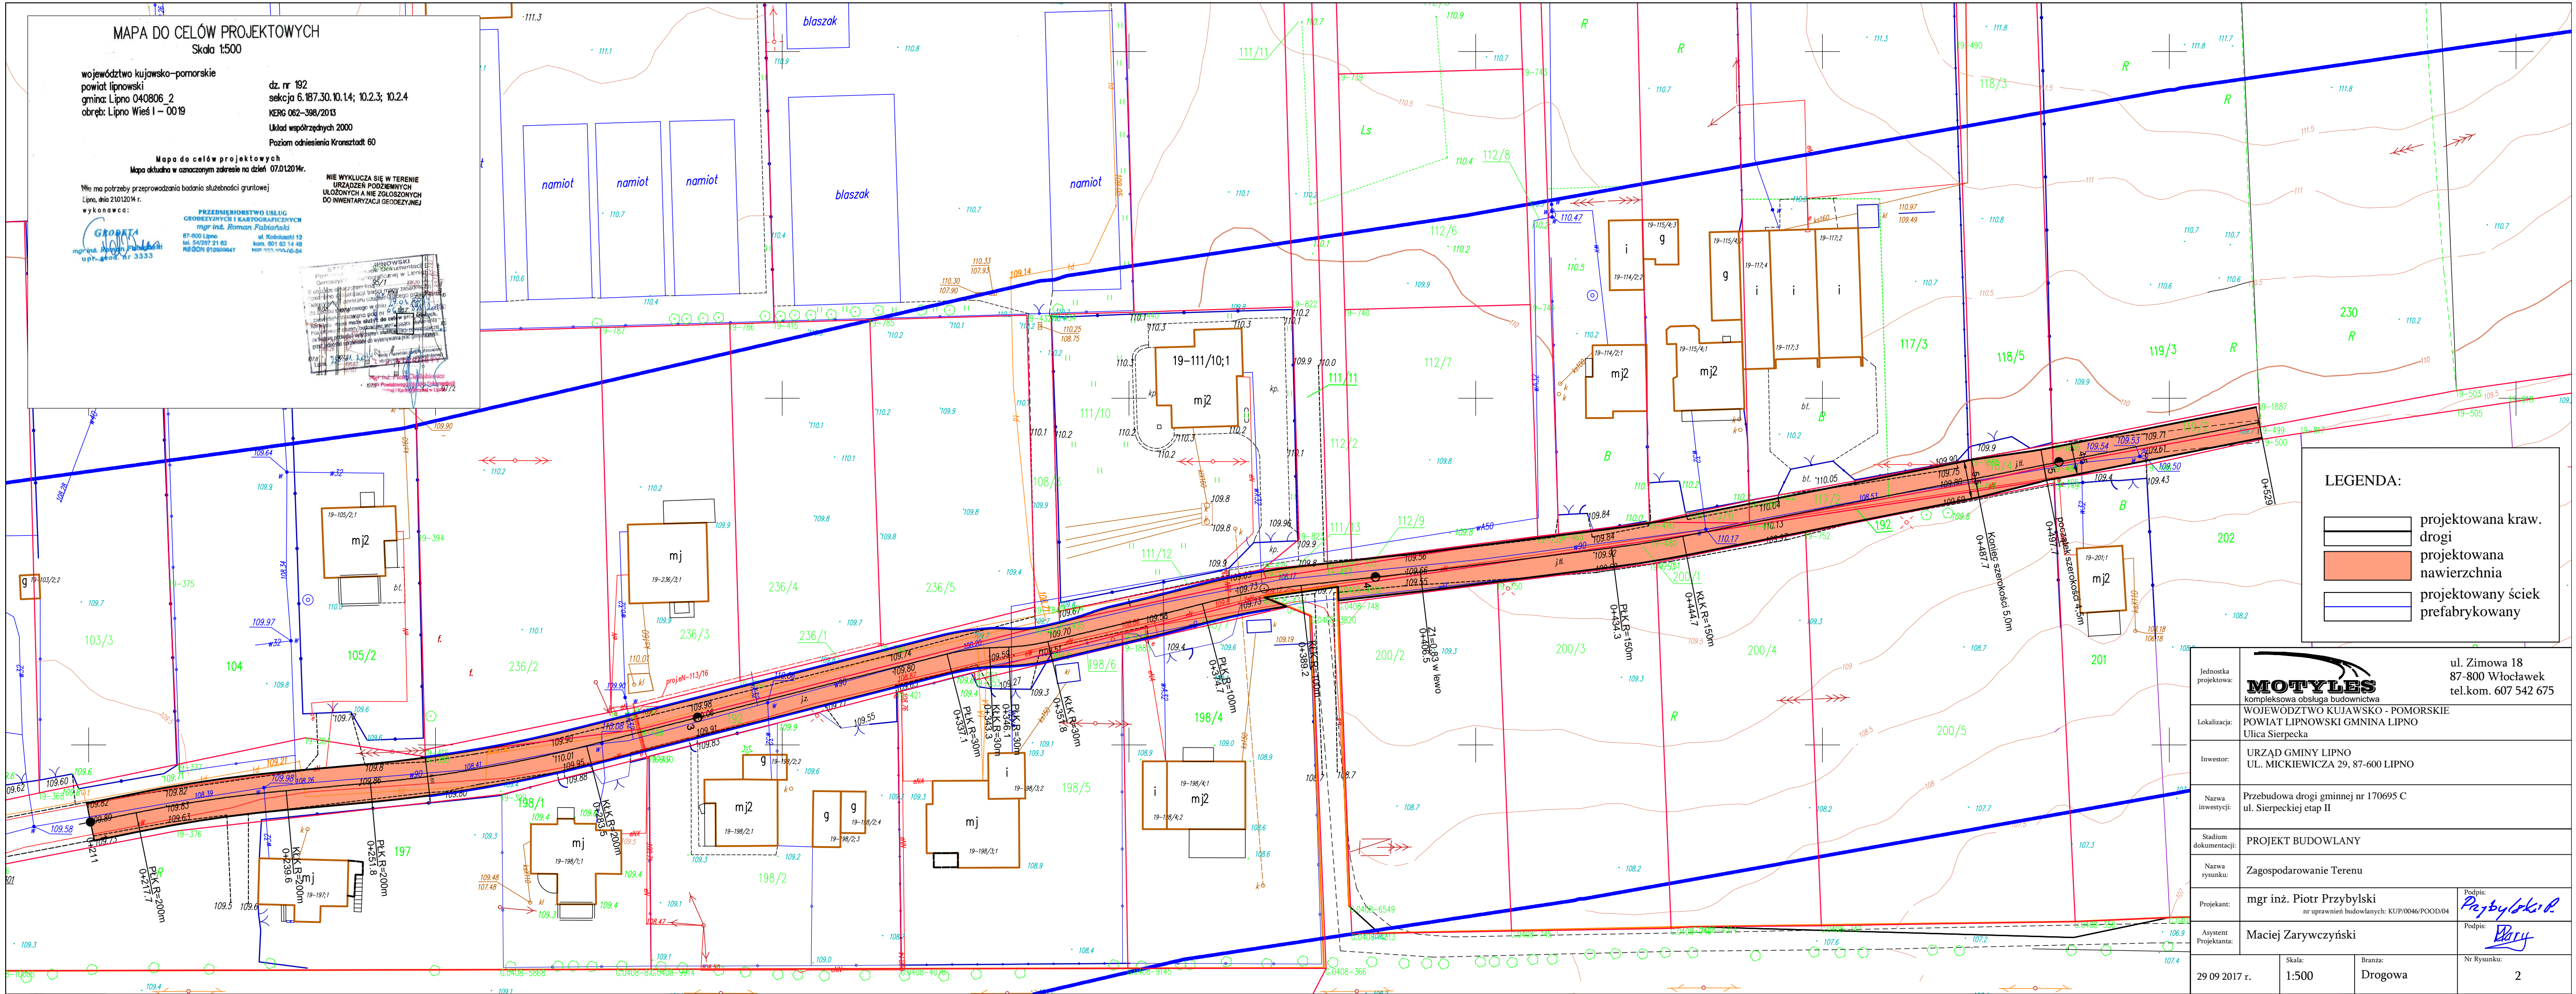


Jednostka projektowa:	 MOTYLES kompleksowa obsługa budownictwa		ul. Zimowa 18 87-800 Włocławek tel.kom. 607 542 675				
Lokalizacja:	WOJEWÓDZTWO KUJAWSKO - POMORSKIE POWIAT LIPNOWSKI GMINA LIPNO Ulica Sierpecka						
Inwestor:	URZĄD GMINY LIPNO UL. MICKIEWICZA 29, 87-600 LIPNO						
Nazwa inwestycji:	Przebudowa drogi gminnej nr 170695 C ul. Sierpeckiej etap II						
Stadium dokumentacji:	PROJEKT BUDOWLANY						
Nazwa rysunku:	ORIENTACJA						
Projektant:	mgr inż. Piotr Przybylski nr uprawnień budowlanych: KUP/0046/POOD/04		Podpis: 				
Asystent Projektanta:	Maciej Zarywczyński		Podpis: 				
Data:	29 09 2017 r.	Skala:	1:25000	Branża:	Drogowa	Nr Rysunku:	1



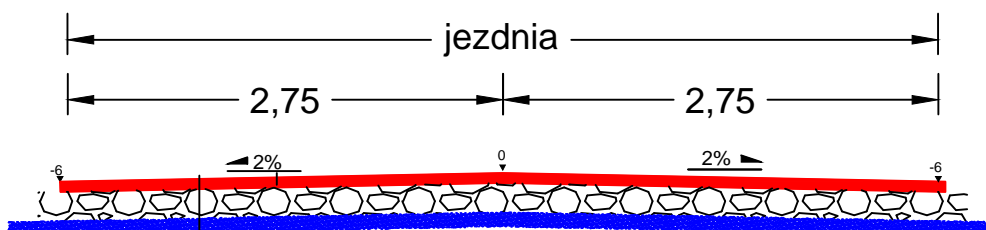




Warstwa scieralna z AC11S wg WT 2 2010	grub. 5 cm
Podbudowa zasadnicza z mieszanki niezwiązanej z kruszywa łamanego stabilizowanego mechanicznie 0/31,5 wg WT 4 2010 r E 140Mpa I 2,20	grub. 20 cm
Warstwa odcinająca	grub. 10cm
Sprofilowane i zagęszczone podłoże gruntowe	

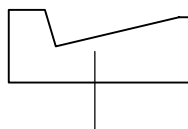Szczegół ścieku



projektowany ściek trójkątny z elementów na ławie betonowej C15 grubości 20cm
elementy o wymiarach 20/18*50*33 cm.

Jednostka projektowa:	 MOTYLES kompleksowa obsługa budownictwa		ul. Zimowa 18 87-800 Włocławek tel.kom. 607 542 675
Lokalizacja:	WOJEWÓDZTWO KUJAWSKO - POMORSKIE POWIAT LIPNOWSKI GMINA LIPNO Ulica Sierpecka		
Inwestor:	URZĄD GMINY LIPNO UL. MICKIEWICZA 29, 87-600 LIPNO		
Nazwa inwestycji:	Przebudowa drogi gminnej nr 170695 C ul. Sierpeckiej etap II		
Stadium dokumentacji:	PROJEKT BUDOWLANY		
Nazwa rysunku:	PRZEKRÓJ KONSTRUKCYJNY		
Projektant:	mgr inż. Piotr Przybylski nr uprawnień budowlanych: KUP/0046/POOD/04		Podpis: 
Asystent Projektanta:	Maciej Zarywczyński		Podpis: 
Data:	Skala:	Branża:	Nr Rysunku:
29 09 2017 r.	1:20	Drogowa	3