


Jednostka projektowa:	<b>MOTYLES</b> kompleksowa obsługa budownictwa WOJEWÓDZTWO Kujawsko - Pomorskie			ul. Zimowa 18 87-800 Włocławek tel.kom. 607 542 675
Lokalizacja:	POWIAT Lipnowski GMINA Lipno OBREB Chodorążek			
Inwestor:	URZĄD Gminy Lipno UL. Mickiewicza 29, 87-600 Lipno			
Nazwa inwestycji:	"PRZEBUDOWA DROGI GMINNEJ Chlebowo - Chodorążek nr 170513 C DZ 279/2"			
Stadium dokumentacji:	Projekt Organizacji Ruchu			
Nazwa rysunku:	Plan SYTUACYJNY			
Projektant:	mgr inż. Piotr Przybylski nr uprawnień budowlanych: KUP/0046/POOD/04			Podpis: <i>Piotr Przybylski</i>
Asystent Projektanta:	Maciej Zarywczński			Podpis: <i>Maciej Zarywczński</i>
18.08.2016 r.	Skala: 1:500	Branda: Drogowa	Nr Rysunku: 2-1	



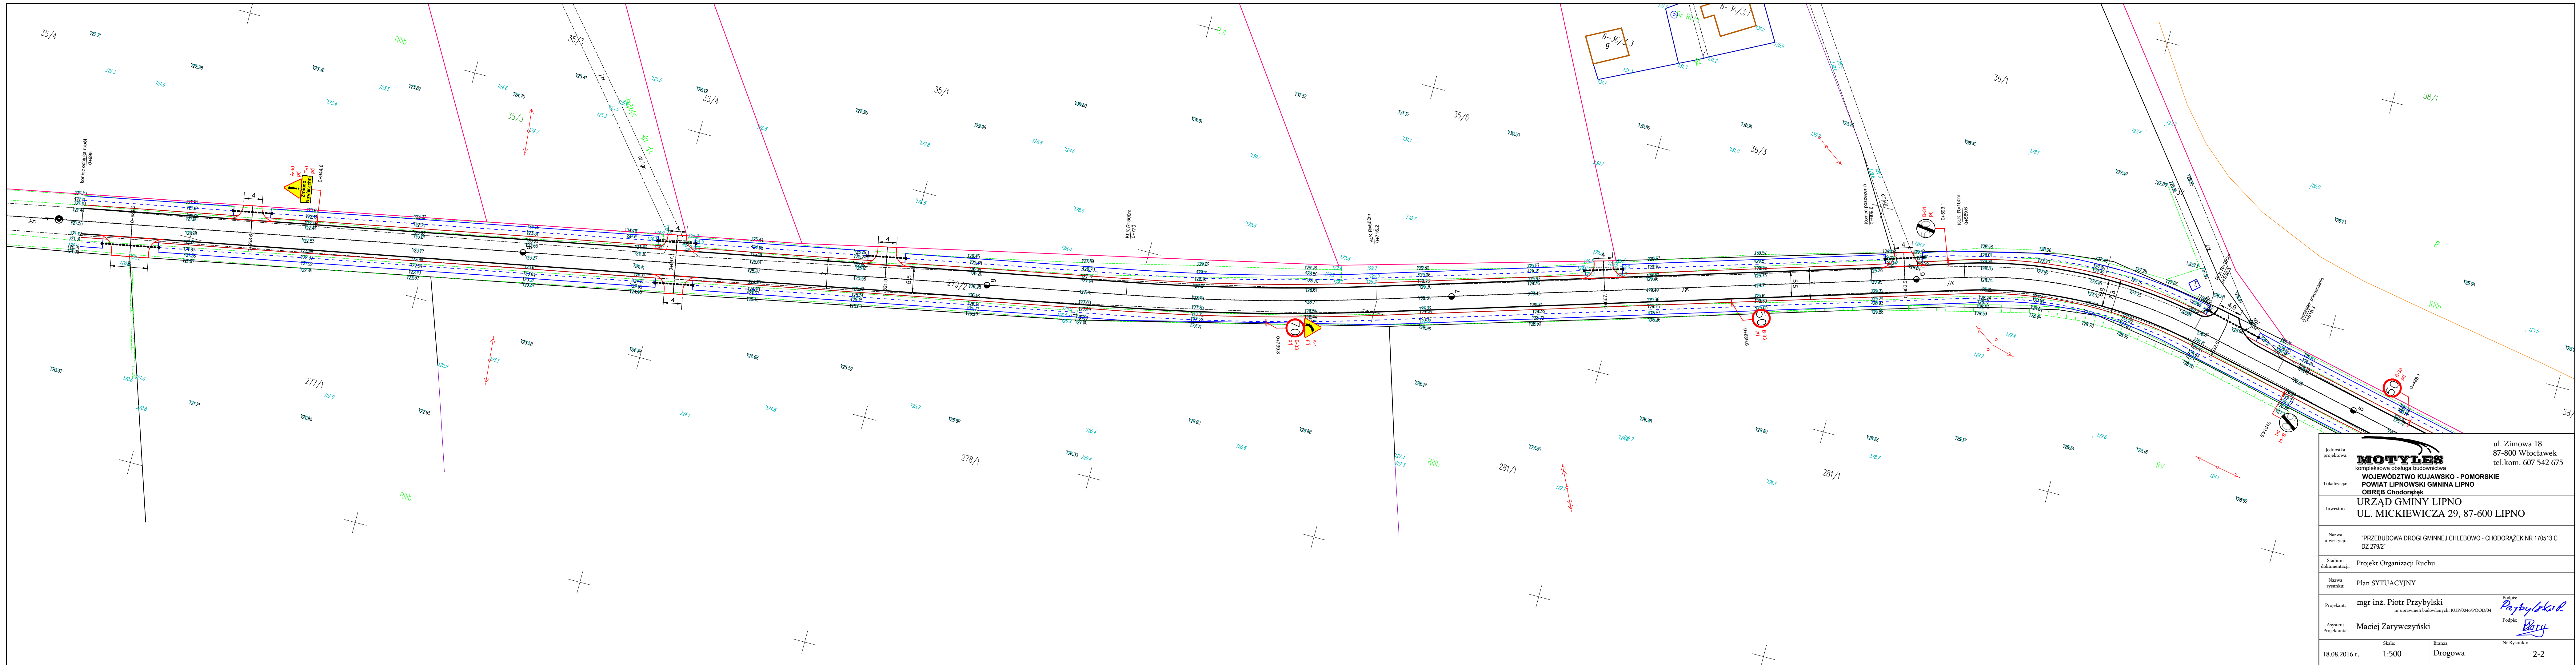

Jednostka projektowa:	<b>MOTYLES</b> kompleksowa obsługa budownictwa		ul. Zimowa 18 87-800 Włocławek tel.kom. 607 542 675
Lokalizacja:	WOJEWÓDZTWO KULAWSKO - POMORSKIE POWIAT LIPOWSKI GMINA LIPNO OBIEKT Chodorążek		
Inwestor:	URZĄD GMINY LIPNO UL. MICKIEWICZA 29, 87-600 LIPNO		
Nazwa inwestycji:	"PRZEBUDOWA DROGI GMINNEJ CHLEBOWO - CHODORĄZEK NR 170513 C DZ 279/2"		
Stadium dokumentacji:	Projekt Organizacji Ruchu		
Nazwa rysunku:	Plan SYTUACYJNY		
Projektant:	mgr inż. Piotr Przybylski nr uprawnień budowlanych: KUP/0046/POOD/04	Podpis: <i>Piotr Przybylski</i>	Nr Rysunku: 2-2
Asystent Projektanta:	Maciej Zarywczyski	Podpis: <i>Maciej Zarywczyski</i>	
18.08.2016 r.	Skala: 1:500	Brzozowa	