
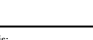

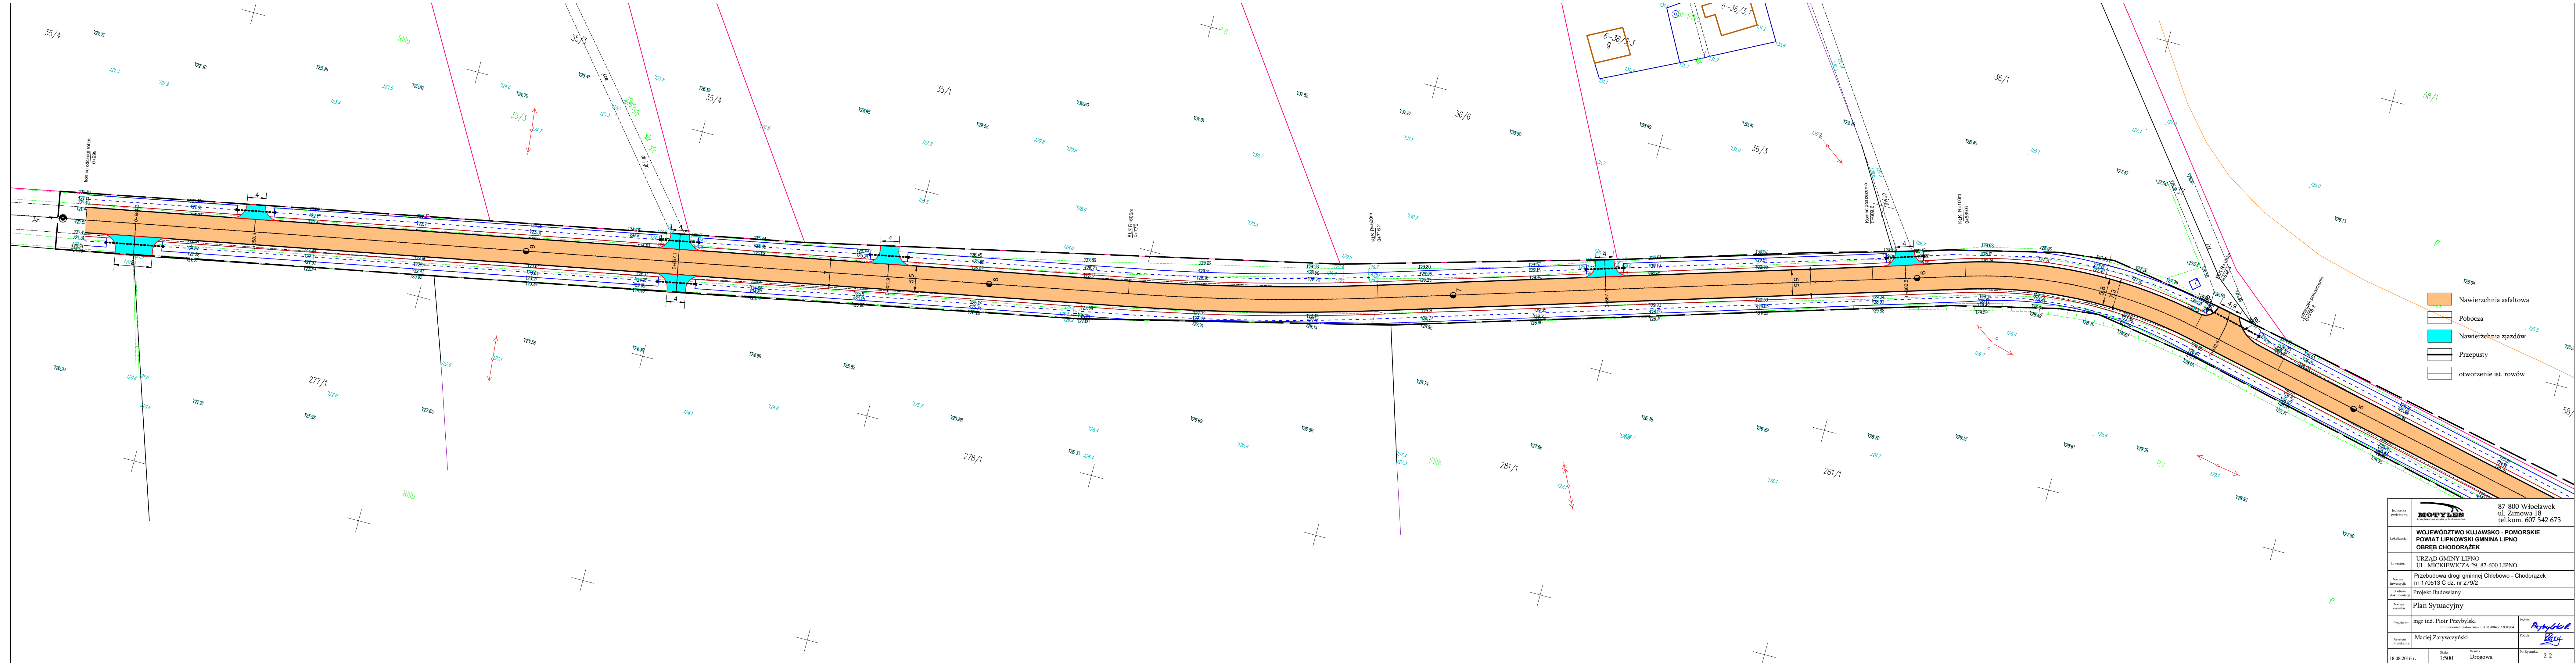


- Nawierzchnia asfaltowa
- Pobocza
- Nawierzchnia zjazdów
- Przepusty
- otworzenie ist. rowów

instytucja projektowa		87-800 Włocławek ul. Żmłowa 18 tel.kom. 607 542 675
lokalizacja	WOJEWÓDZTWO KUJAWSKO - POMORSKIE POWIAT LIPNOWSKI GMINA LIPNO OBREB CHODORĄZEK	
stwierdzenie	URZĄD GMINY LIPNO UL. MICKIEWICZA 29, 87-600 LIPNO	
nazwa inwestycji	Przebudowa drogi gminnej Chlebowo - Chodorzązek nr 170513 C.dz. nr 279/2	
stadium dokumentacji	Projekt Budowlany	
tytuł	Plan Sytuacyjny	
projektant	mgr inż. Piotr Przybyliki nr uprawnień budowlanych: KUP0846/PCD084	Podpis: 
autorstwo projektu	Maciej Zaryczyński	Podpis: 
18.08.2016 r.	Skala: 1:500	Wzrost: Drogowa
		Nr rysunku: 2-1



- Nawierzchnia asfaltowa
- Pobocza
- Nawierzchnia zjazdów
- Przepusty
- otworzenie ist. rowów

Jednostka projektowa	87-800 Włocławek ul. Żółtowa 18 tel.kom. 607 542 675		
Lokalizacja	WOJEWÓDZTWO KUJAWSKO - POMORSKIE POWIAT LIPNOWSKI GMINA LIPNO OBREB CHODORAŻEK		
Inwestor	URZĄD GMINY LIPNO UL. MICKIEWICZA 29, 87-600 LIPNO		
Nazwa inwestycji	Przebudowa drogi gminnej Chlebowo - Chodorążek nr 170513 C.dz. nr 279/2		
Stadium dokumentacji	Projekt Budowlany		
Nazwa rysunku	Plan Sytuacyjny		
Projektant	mgr inż. Piotr Przybyłki nr uprawnień budowlanych: KUP/0846/POCD/04	Podpis:	<i>Przybyłki</i>
Autoryzacja Projektanta	Maciej Zarywczński	Podpis:	<i>Zarywczński</i>
18.08.2016 r.	Skala: 1:500	Wzrost: Drogowa	Nr rysunku: 2-2