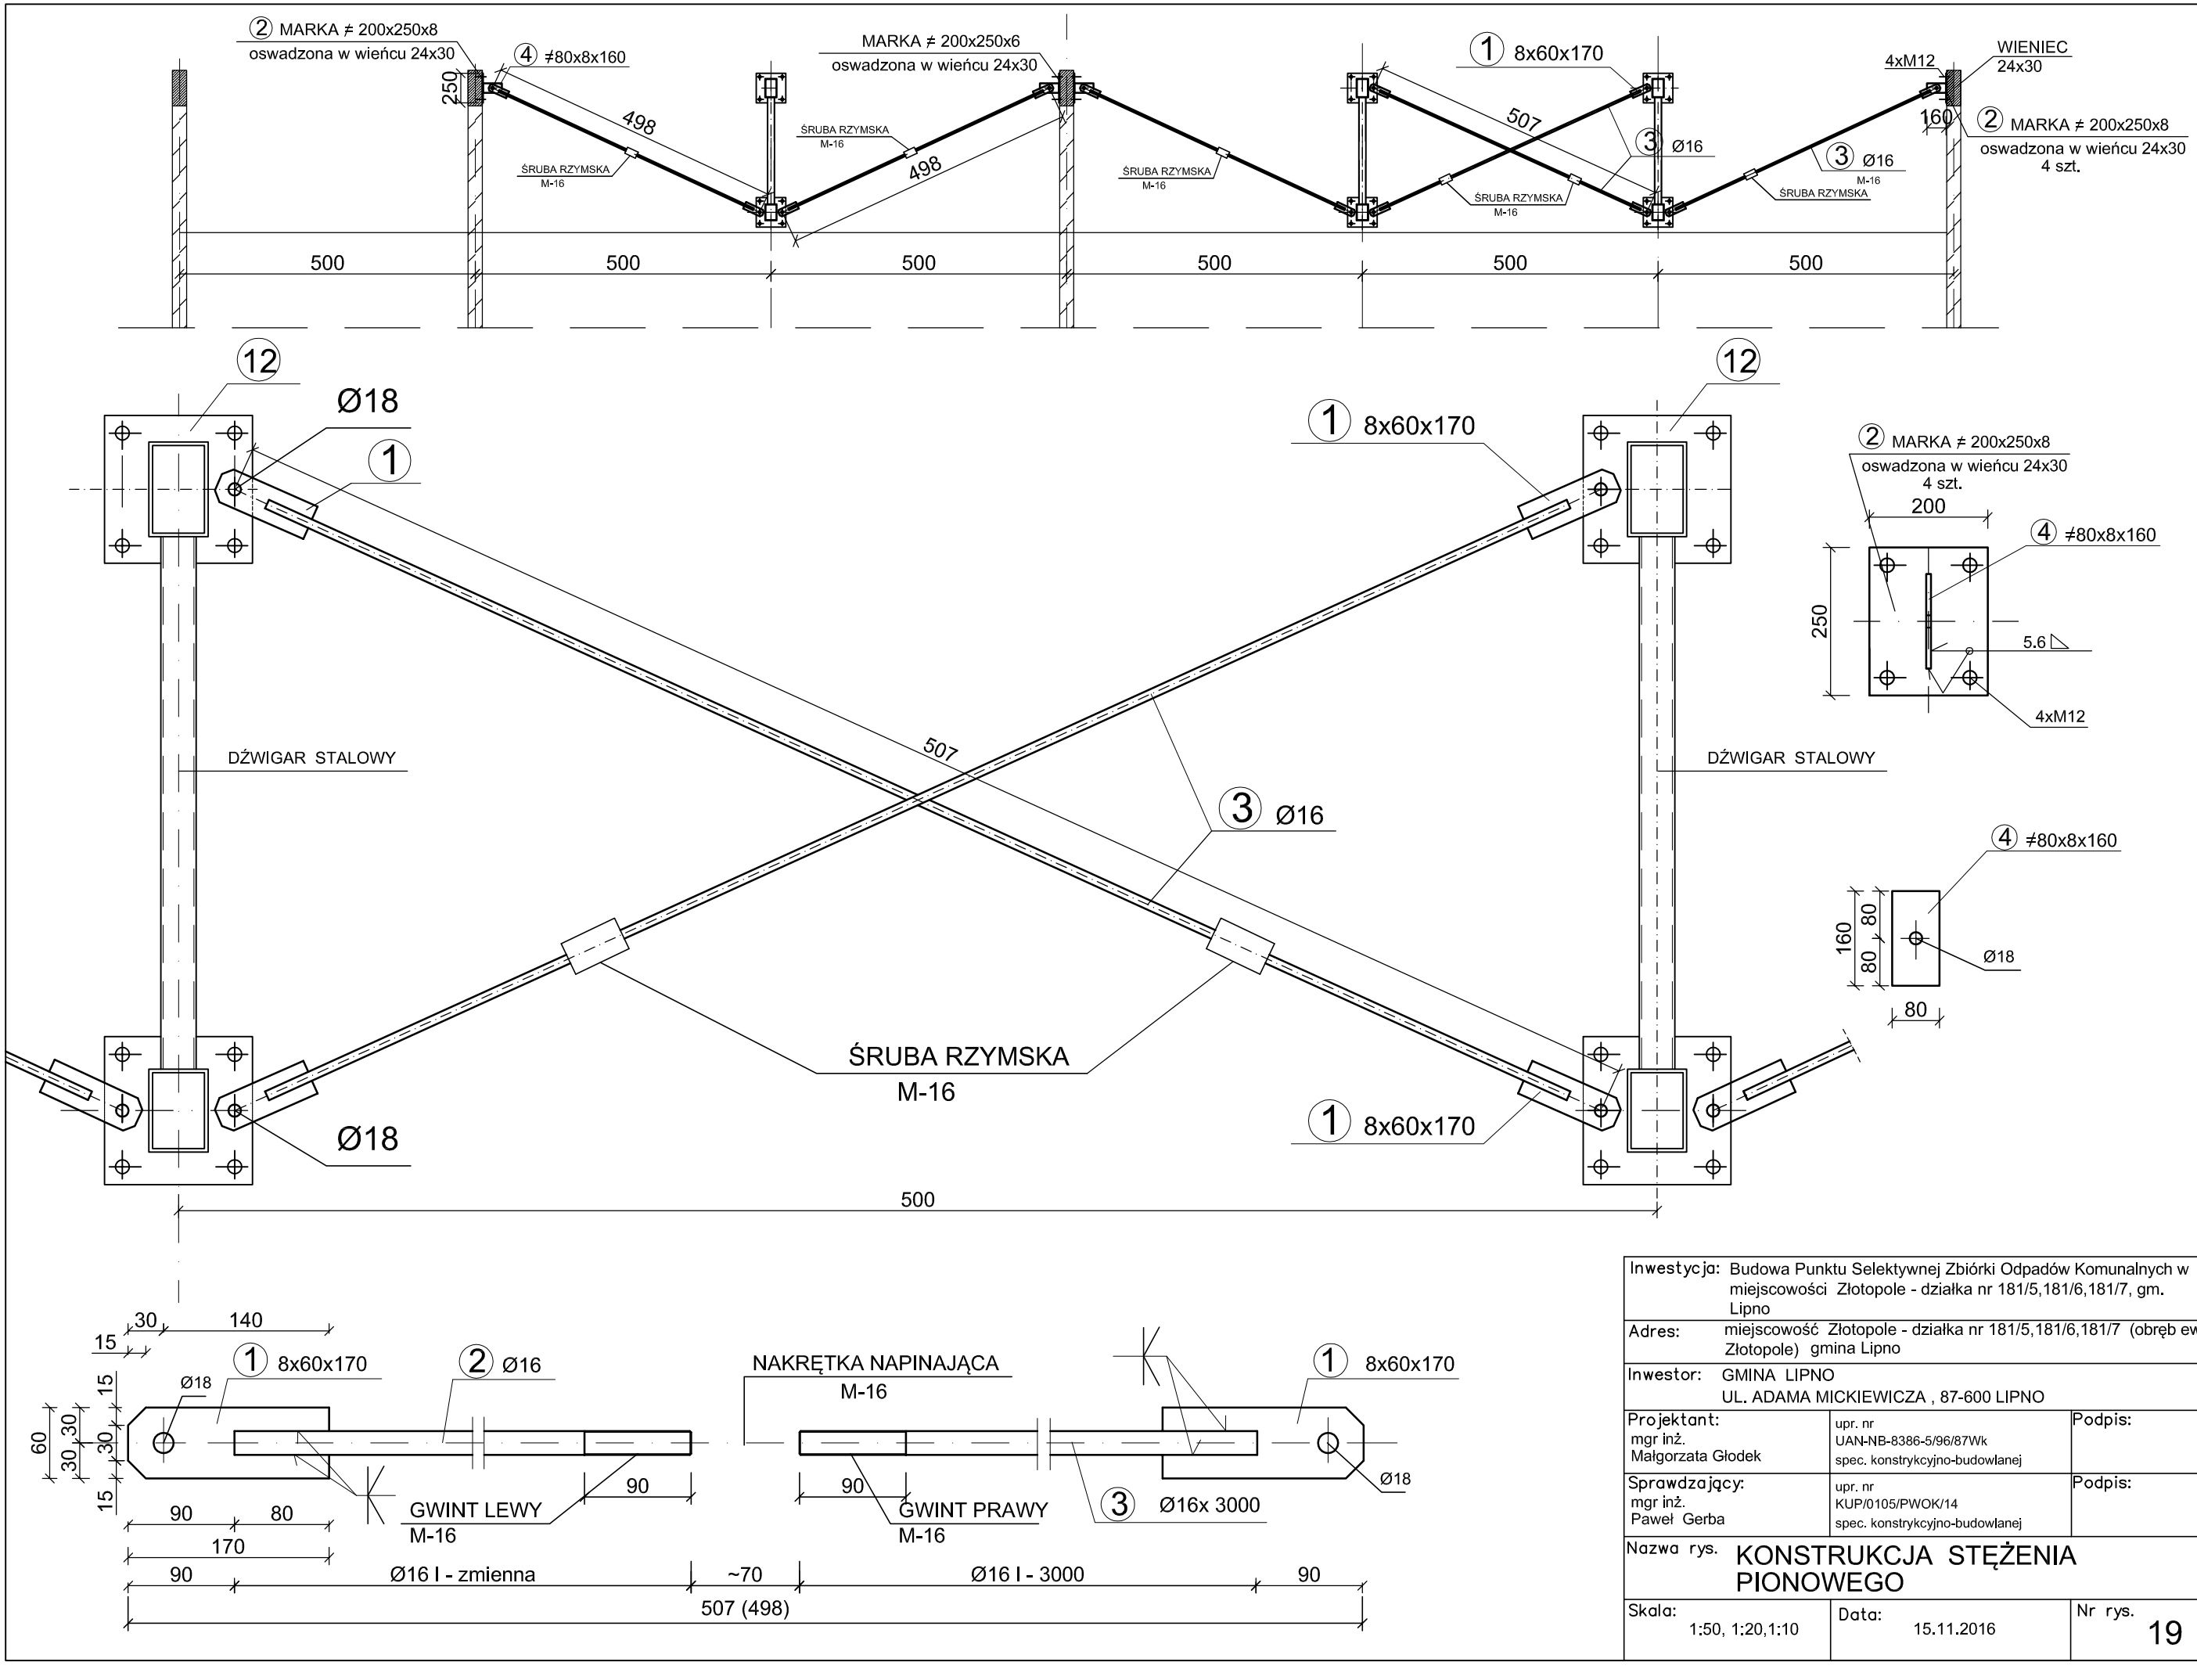

Inwestycja:	Budowa Punktu Selektywnej Zbiórki Odpadów Komunalnych w miejscowości Złotopole - działka nr 181/5,181/6,181/7, gm. Lipno	
Adres:	miejscowość Złotopole - działka nr 181/5,181/6,181/7 (obręb ewid. Złotopole) gmina Lipno	
Inwestor:	GMINA LIPNO UL. ADAMA MICKIEWICZA , 87-600 LIPNO	
Projektant: mgr inż. Małgorzata Głodek	upr. nr UAN-NB-8386-5/96/87Wk spec. konstrykcyjno-budowlanej	Podpis:
Sprawdzający: mgr inż. Paweł Gerba	upr. nr KUP/0105/PWOK/14 spec. konstrykcyjno-budowlanej	Podpis:
Nazwa rys.	KONSTRUKCJA STĘŻENIA PIONOWEGO	
Skala: 1:50, 1:20,1:10	Data: 15.11.2016	Nr rys. 19