


Jednostka projektowa:	 MOTYLES kompleksowa obsługa budownictwa		ul. Zimowa 18 87-800 Włocławek tel.kom. 607 542 675
Lokalizacja:	WOJEWÓDZTWO KUJAWSKO - POMORSKIE POWIAT LIPNOWSKI GMINA LIPNO OBRĘB CHODORĄŻEK		
Inwestor:	GMINA LIPNO UL. MICKIEWICZA 29, 87-600 LIPNO		
Nazwa inwestycji:	„Przebudowa drogi gminnej nr 170514C Chodorążek - Makówiec.”		
Stadium dokumentacji:	PROJEKT BUDOWLANY		
Nazwa rysunku:	PLAN ORIENTACYJNY		
Projektant:	mgr inż. Piotr Przybylski	Podpis:	
Asystent Projektanta:	Maciej Zaryczyński	Podpis: 	
Data:	Skala:	Branża:	Nr Rysunku:
MARZEC 2018 r.	1:25000	Drogowa	1

 

województwo: kujawsko – pomorskie
 powiat : lipnowski
 040803_2 – Gmina Chrostkowo
 040806_2 – Gmina Lipno
 Obręb nr 0011 - Makówiec
 Obręb nr 0006 – Chodorążek

dz. nr. 37
 sekcja 6.188.31.08.4.3; 13.2.1
 GG.6640.2.1809.2017
 Układ współrzędnych 2000/6
 Poziom odniesienia Kronsztadt 60

Mapa w oznaczonym zakresie aktualna na dzień: 22.02.2018r.

Lipno dn. 08.03.2018 r.
 Wykonawca:

GEODETA
 mgr inż. Grzegorz Wójcikowski
 upr. geod. nr 3333


PRZEDSIĘWZIĘCIE W USŁUGI
 GEODEZYJNYCH I KARTOGRAFICZNYCH
 mgr inż. Roman Fabianowski
 87-600 Lipno, ul. Kościuszki 13
 tel. 54287 21 88, kom. 501 63 14 48
 REGON 91050847, NIP 892-100-95-84

W tym celu w niniejszym dokumencie sporządzony
 w oparciu o dane i kartograficzne, których rezultaty
 zostały przedstawione w niniejszym dokumencie, w sposób
 prawdziwego i dokładnego geodezyjnego i kartograficznego



Długość linii: 2019.288
 Data: 2018.03.07

mgr inż. Grzegorz Wójcikowski
 upr. geod. nr 3333

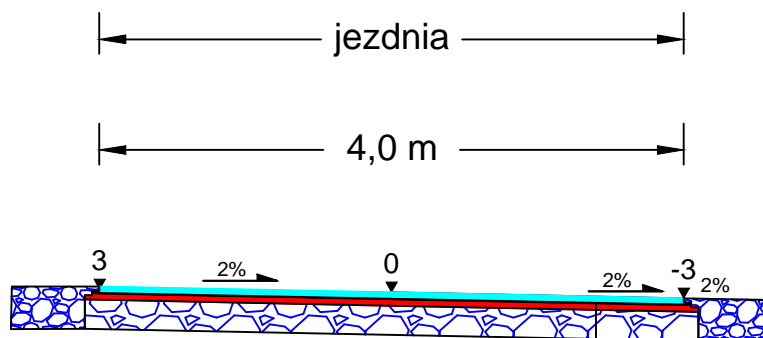ul. Żimowa 18 87-800 Włocławek tel. kom. 607 547	
MOTYLE	
WOJEWÓDZTWO KUJAWSKO - POMORSKIE POWIAT LIPNOWSKI GMINA LIPNO OBRĘB CHODORĄZEK	
Inwestor: GMINA LIPNO UL. MICHEWICZA 28, 87-600 LIPNO	
Nazwa inwestycji: „Przebudowa drogi gminnej nr 170514C Chodorążka Makówiec.”	
Nazwa projektu: PROJEKT BUDOWLANY	
Nazwa zadania: PROJEKT ZAGOSPODAROWANIA TERENU	
Projektant: mgr inż. Piotr Przybyłki	Podpis: [Signature]
Asystent Projektanta: Maciej Zaręczyński	Podpis: [Signature]
Data: MARZEC 2018 r.	Skala: 1:500
Przebieg: Drogowy	
2	



Powierzchniowe utwalenie emulsją asfaltową i grysem kamiennym o wym. 2-5mm
Powierzchniowe utwalenie emulsją asfaltową i grysem kamiennym o wym. 5-8 mm
Powierzchniowe utwalenie emulsją asfaltową i grysem kamiennym o wym. 8-11mm
Warstwa podbudowy z KŁSM 0/31,5 gr.10 cm ułożona z rozkładarki wolna od frakcji pyłowej /miesz. wapienno-zwir./
Wyprofilowana i zagęszczona istniejąca podbudowa.

Jednostka projektowa:	 MOTYLES kompleksowa obsługa budownictwa		ul. Zimowa 18 87-800 Włocławek tel.kom. 607 542 675
Lokalizacja:	WOJEWÓDZTWO KUJAWSKO - POMORSKIE POWIAT LIPNOWSKI GMINA LIPNO OBRĘB CHODORĄŻEK		
Inwestor:	GMINA LIPNO UL. MICKIEWICZA 29, 87-600 LIPNO		
Nazwa inwestycji:	„Przebudowa drogi gminnej nr 170514C Chodorążek - Makówiec.”		
Stadium dokumentacji:	PROJEKT BUDOWLANY		
Nazwa rysunku:	PRZEKROJE KONSTRUKCYJNE		
Projektant:	mgr inż. Piotr Przybylski	Podpis:	
Asystent Projektanta:	Maciej Zarywczyński	Podpis: 	
Data:	Skala:	Branża:	Nr Rysunku:
MARZEC 2018 r.	1:50	Drogowa	3