
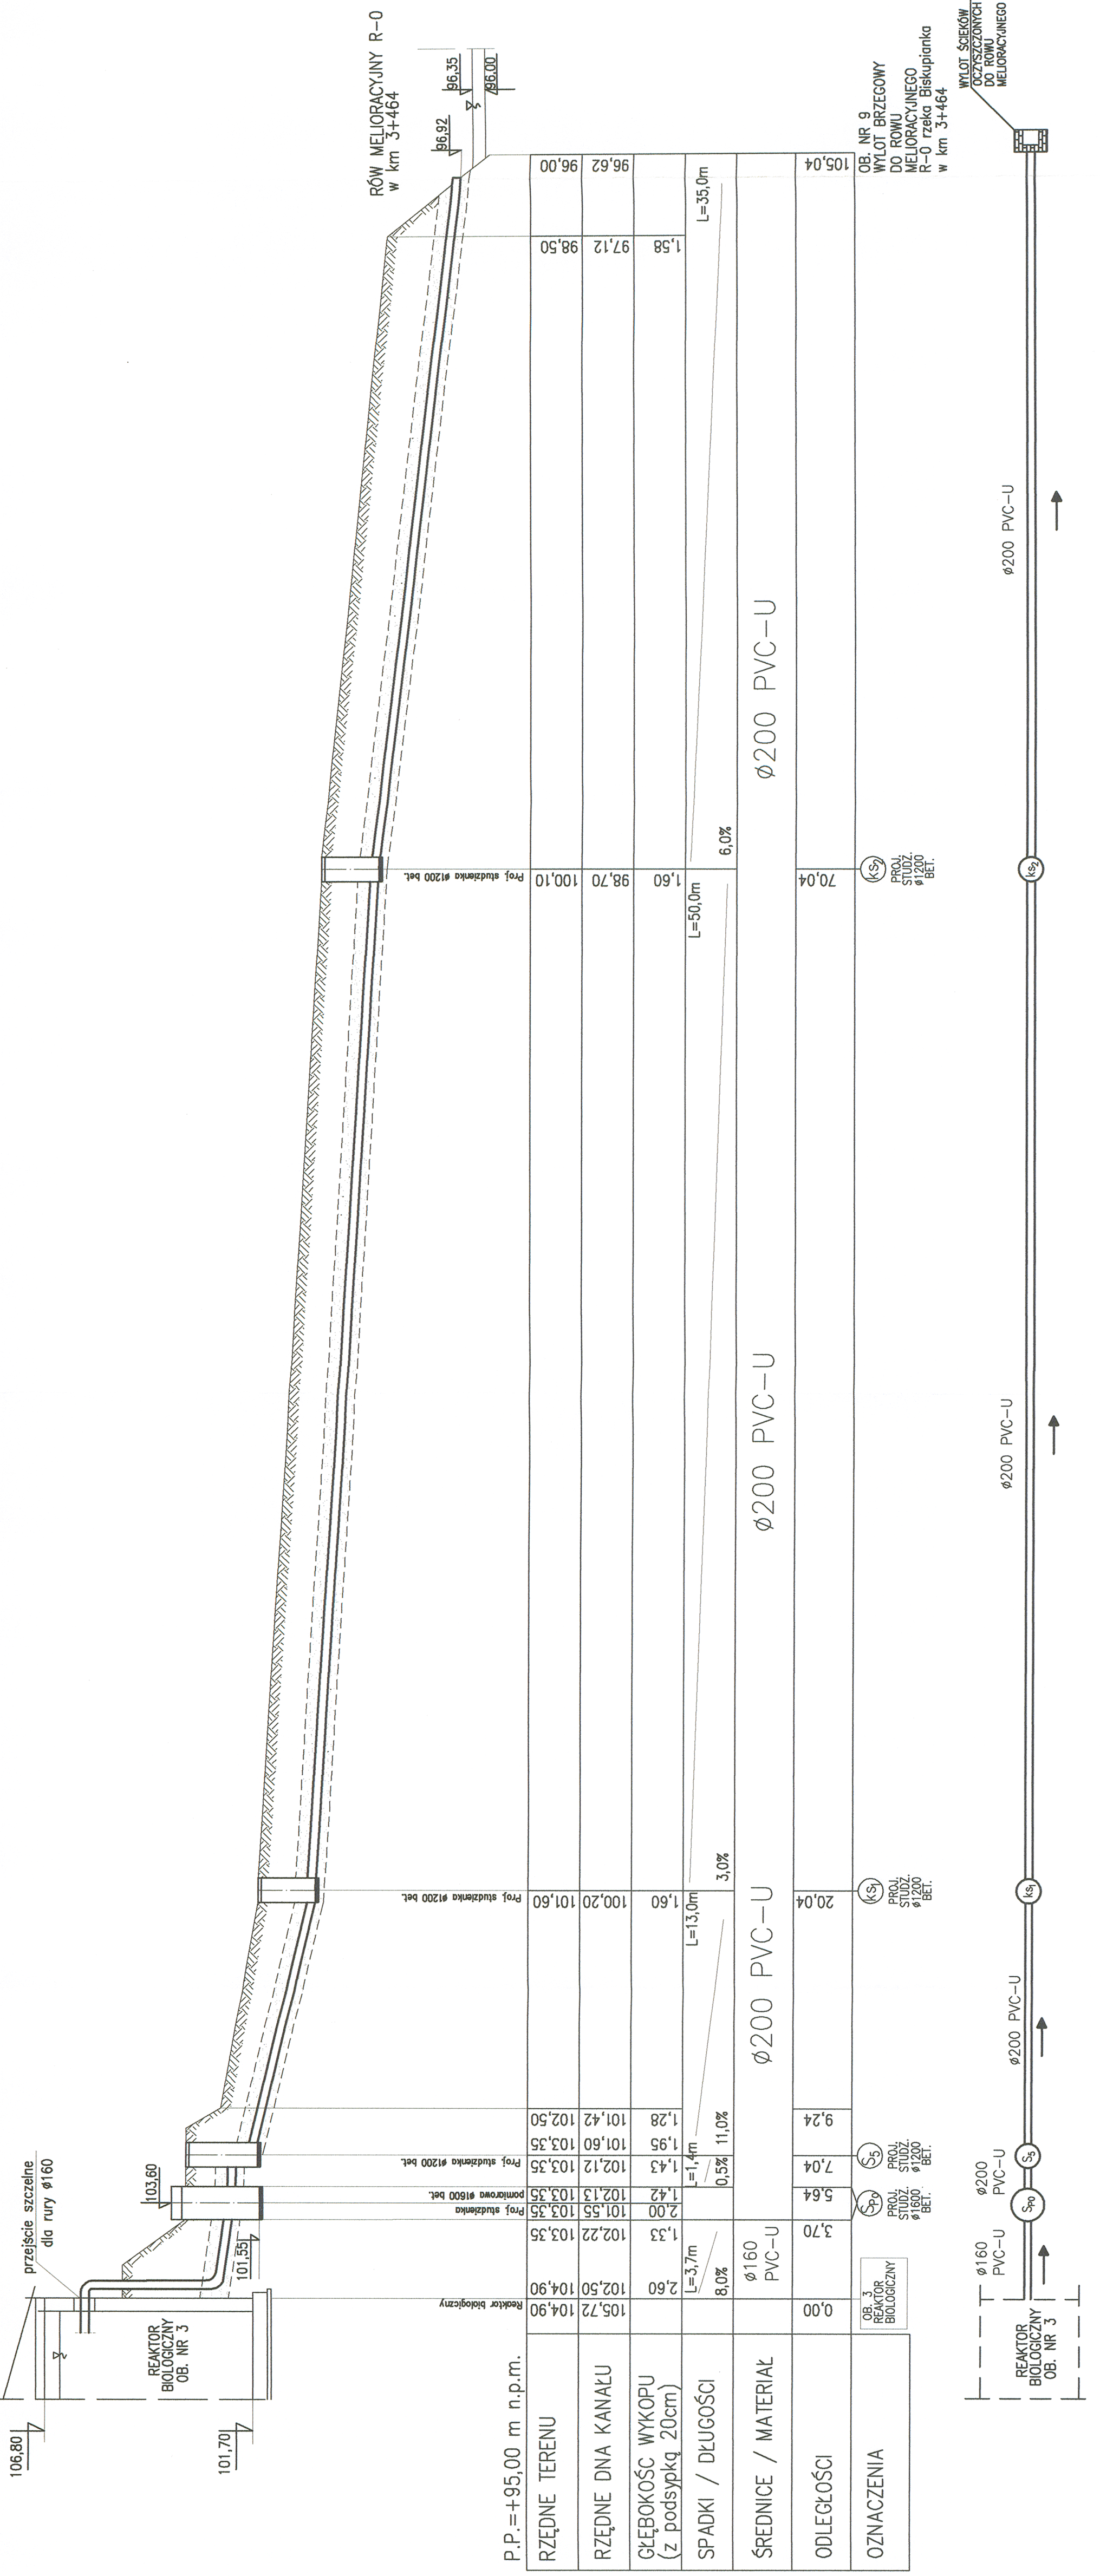



PROFIL PODŁUŻNY PRZEWODU
GRAWITACYJNEGO TECHNOLOGICZNEGO
OCZYSZCZALNI ŚCIEKÓW KOMUNALNYCH
DLA miejsc. Radomice, gm. Lipno
ODC. : 3-Spo-ks1-ks2-9
SKALA 1:100/200

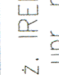

P.P.=+95,00 m n.p.m.	Rodzaje	Proj. st. pomiarowe	Proj. st. konstrukcyjne	Ø200 PVC-U	Ø200 PVC-U	Ø200 PVC-U
RZĘDNE TERENU	104,90 104,90 102,22 103,35	104,90 102,22 103,35	104,90 102,22 103,35	101,60	100,10	98,50
RZĘDNE DNA KANAŁU	105,72 102,50 103,35	105,72 102,50 103,35	102,13 101,55 103,35	100,20	98,70	97,12
GŁĘBOKOŚĆ WYKOPU (z podsypką 20cm)	2,60 1,33 1,42	2,60 1,33 1,42	2,00 1,01 1,43	1,60	1,60	1,58
SPADKI / DŁUGOŚCI	8,0% L=3,7m	L=3,7m 8,0%	L=1,4m 0,5% 11,0%	L=13,0m 3,0%	L=50,0m 6,0%	L=35,0m
ŚREDNICE / MATERIAŁ	Ø160 PVC-U	Ø200 PVC-U	Ø200 PVC-U	Ø200 PVC-U	Ø200 PVC-U	Ø200 PVC-U

RYWATNE PRZEDSIĘBIORSTWO BUDOWLANE "BUDEX" Euzebiusz Czuryłto 14--500 BRANIEWO PLAC JÓZEFA PIŁSUDSKIEGO 2				NR RYS. 2	SKALA 1:100/200	DATA 09.2009		
OCZYSZCZALNIA ŚCIEKÓW DLA m.Radomice gm. Lipno								
BIEKT	ODZIAŁ PRACY P.B. PRZEWODÓW MIEDZYOBIEKTOWYCH KANALIZACJI SANITARNEJ							Podpis
PRACOWNIK	inż. IRENEUSZ GISZAK upr. nr 250/EL/79							Podpis
PRACOWNIK	inż. JERZY MAJEWSKI upr. nr 159/Lm/72							Podpis