
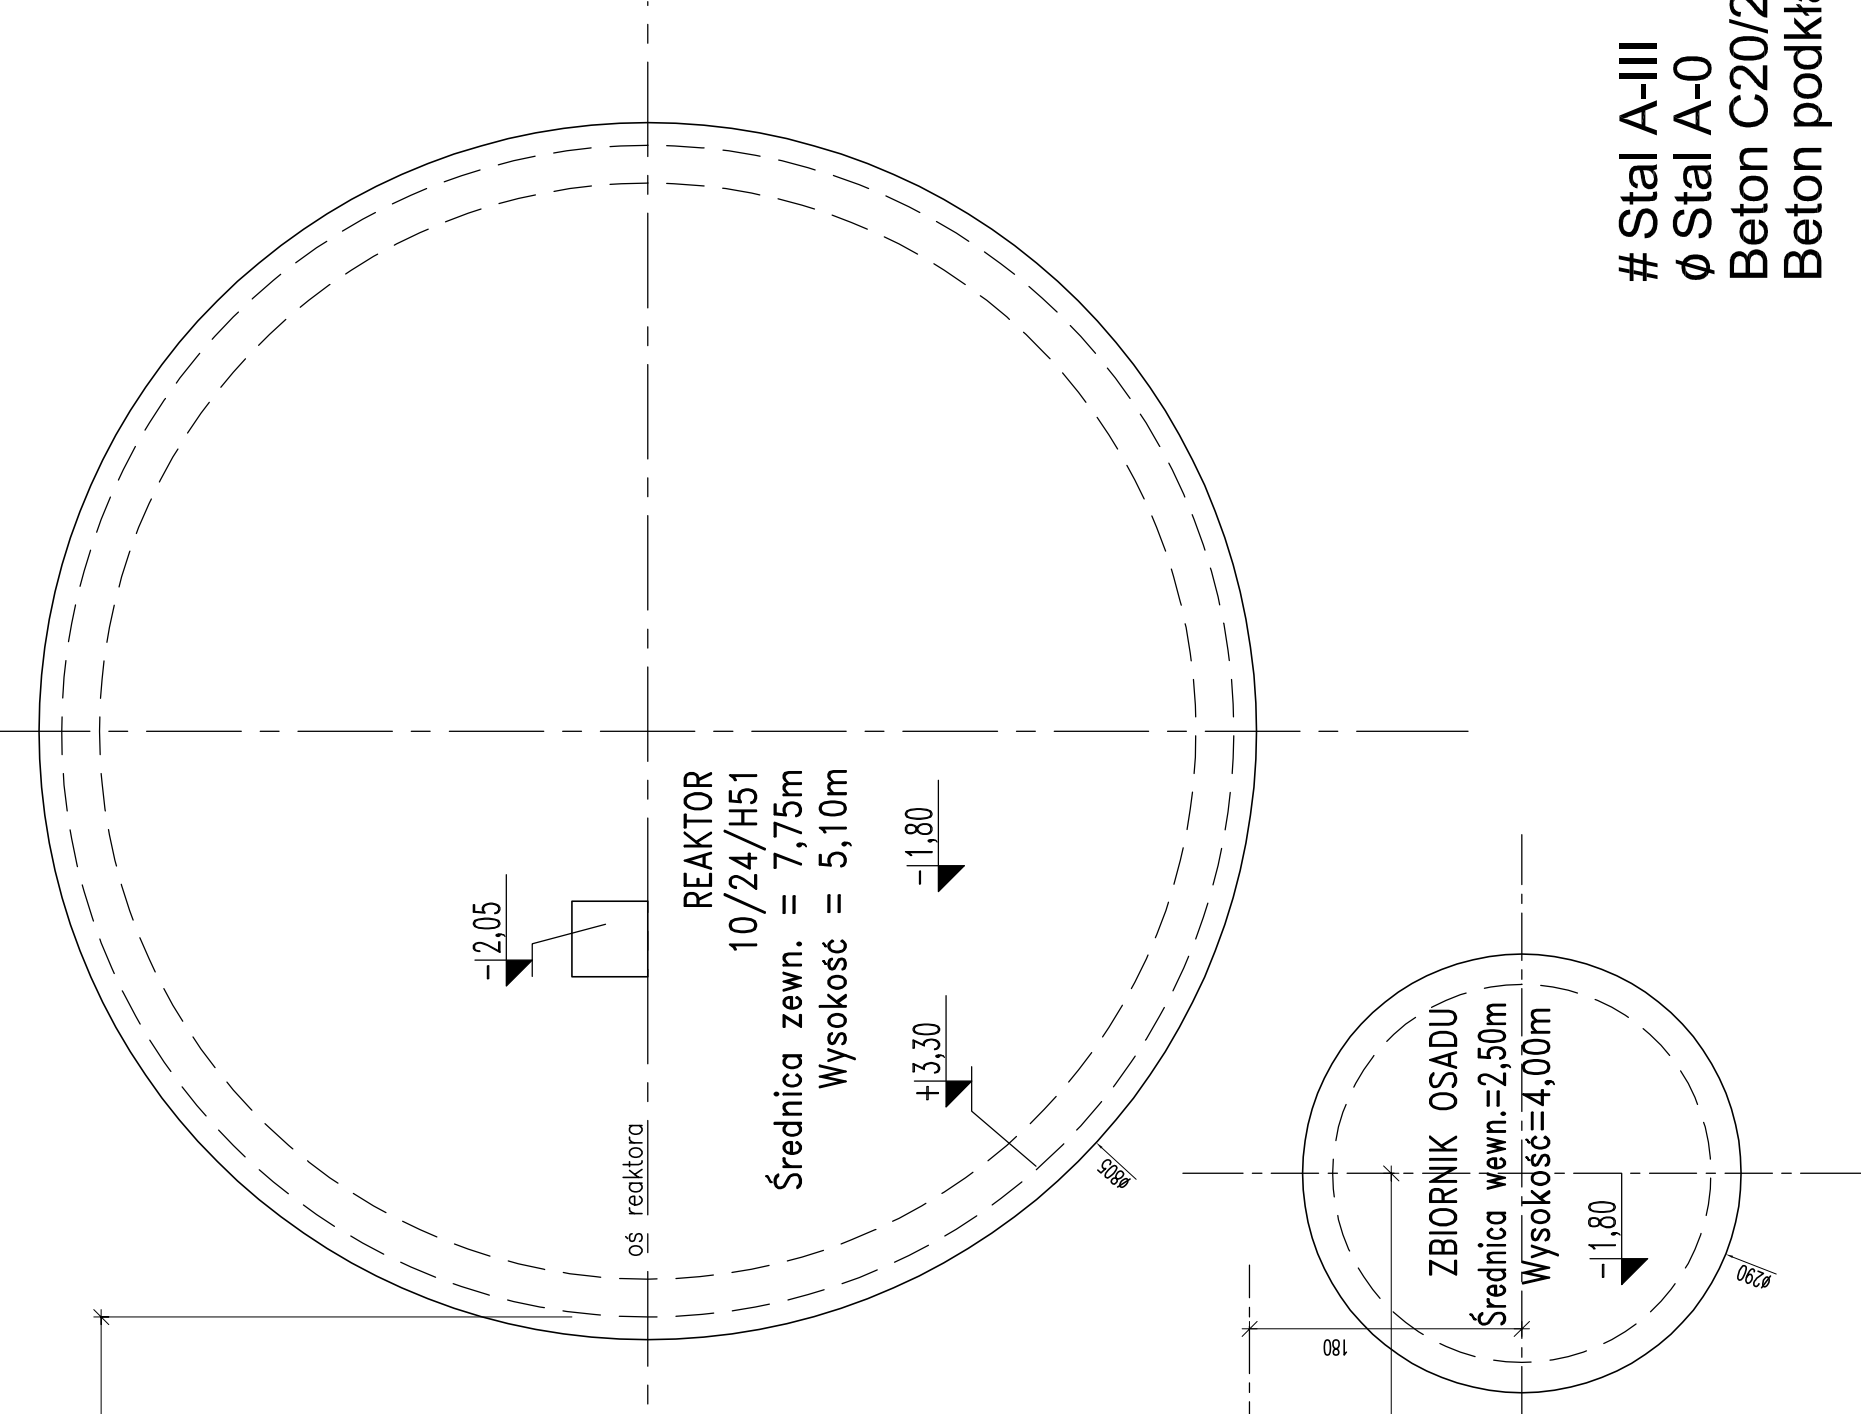


Pręty nr13 – nr27 różniq się długością odcinka a

NR27  
#10, L=163  
Q=114  
C=30  
b=19

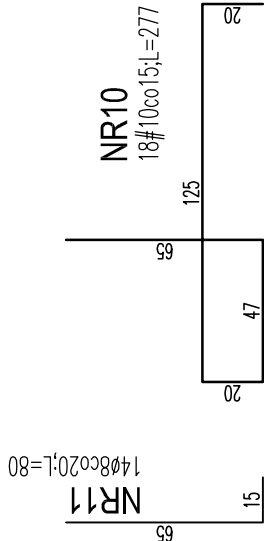

UWAGI:

- $\pm 0,00=103,50 \text{ m nrm}$

UWAGA: Wymiary podano w cm



**Przekrój 4-4 1:25**

**Przekrój 2-2 1:80**








Położenie starterów (pręt NR4) skoordynować z położeniem kanałów w bloczkach konstrukcyjnych ścian

**»BUDEX« Euzebiusz Czuryło**  
14-500 BRANIEWO, Plac Piłsudskiego 2